


План этажа (части этажа), план объекта недвижимости (части объекта недвижимости)

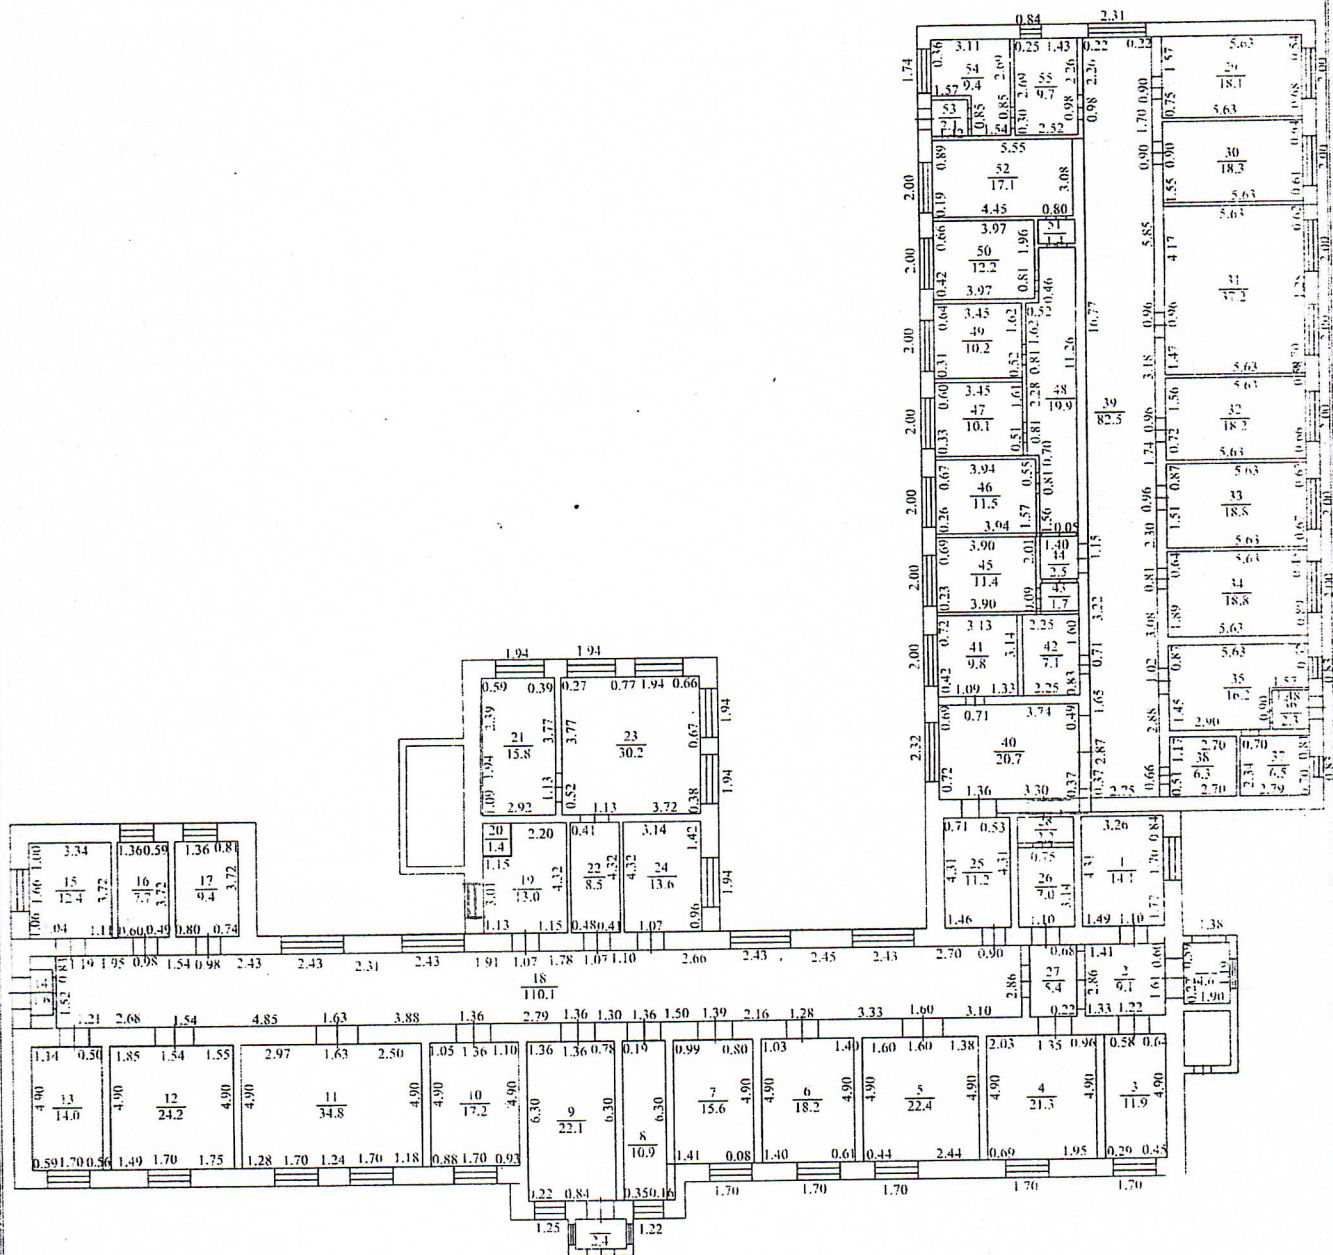

Масштаб 1:200

Условные обозначения

- Стена
- Стена с окном и дверью
- Лестница
- Веранда
- Линейный размер, м
- Номер и площадь помещения